
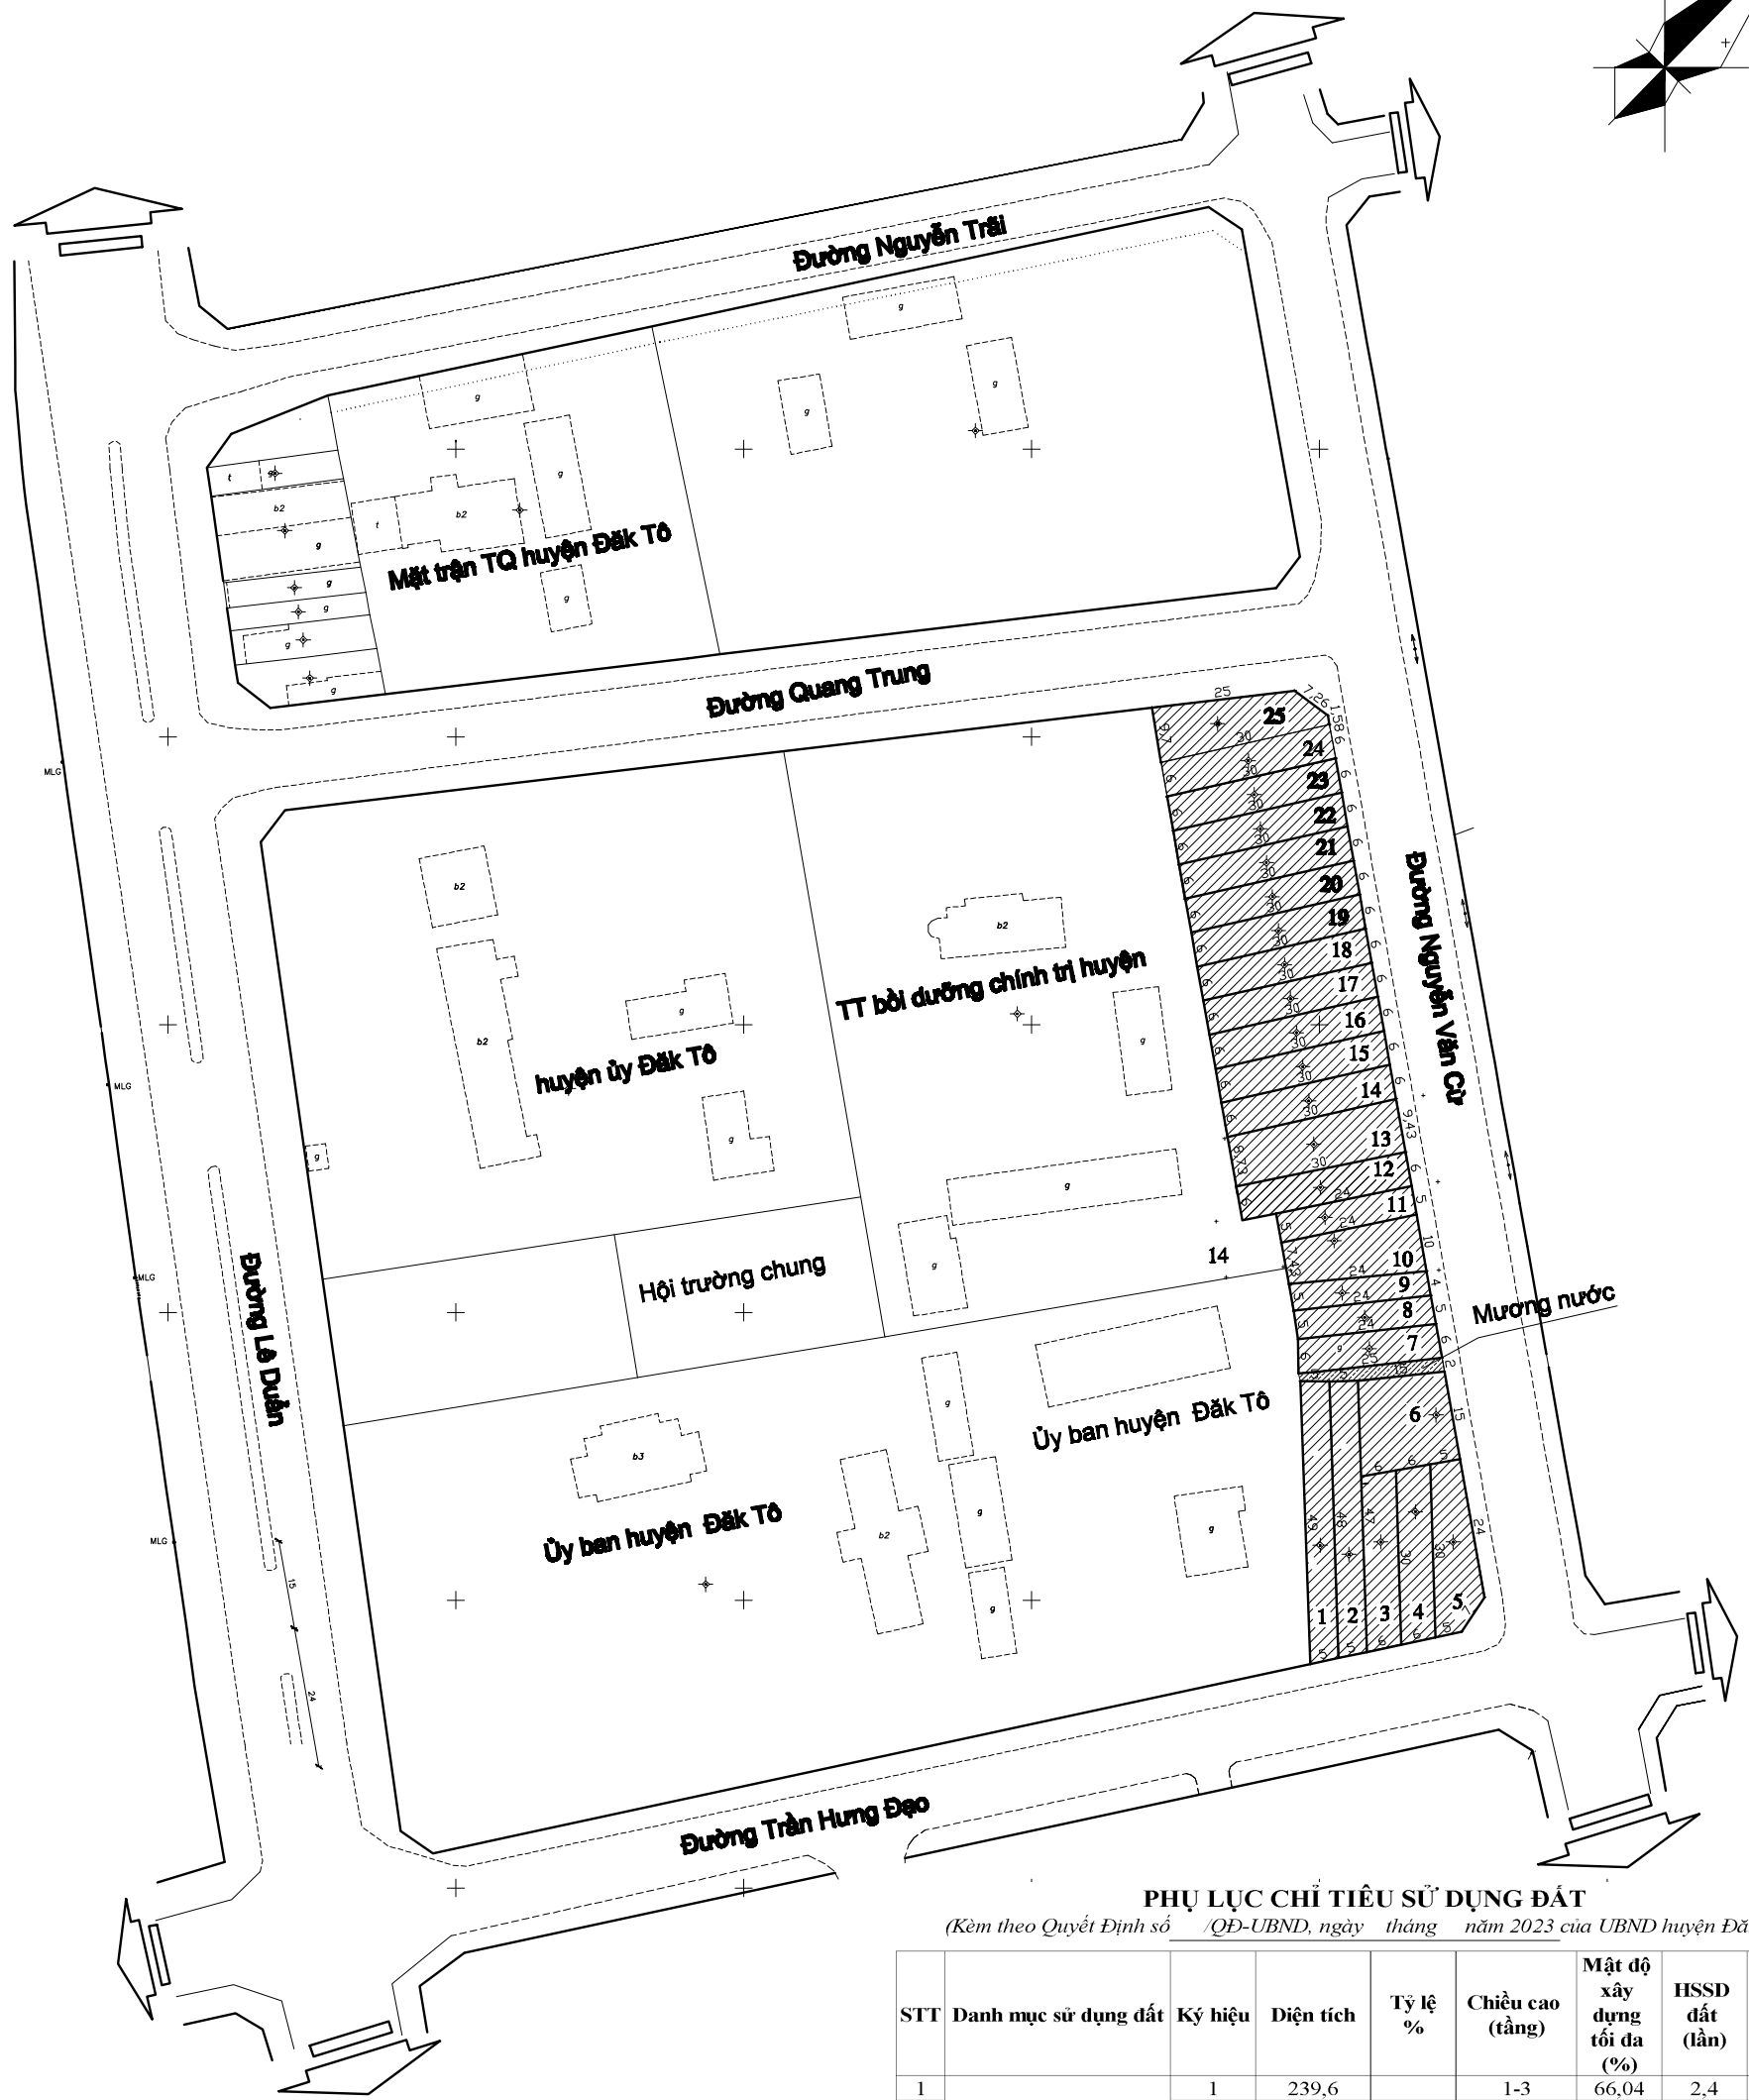


MẶT BẰNG TỔNG THỂ SƠ ĐỒ LÔ ĐẤT ĐIỀU CHỈNH QUY HOẠCH

(kèm theo Quyết định số /QĐ-UBND, ngày tháng năm 2023 của UBND huyện Đắk Tô)

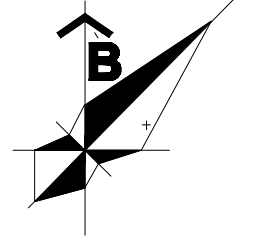

PHỤ LỤC CHỈ TIÊU SỬ DỤNG ĐẤT

(Kèm theo Quyết Định số /QĐ-UBND, ngày tháng năm 2023 của UBND huyện Đắk Tô)

STT	Danh mục sử dụng đất	Ký hiệu	Diện tích	Tỷ lệ %	Chiều cao (tầng)	Mật độ xây dựng tối đa (%)	HSSD đất (lần)	Số lô đất
1	Đất ở đô thị	1	239,6		1-3	66,04	2,4	1
2		2	234,7		1-3	66,53	2,4	1
3		3	177,2		1-3	74,56	2,4	1
4		4	177,2		1-3	74,56	2,4	1
5		5	216,1		1-3	68,39	2,4	1
6		6	265,7		1-3	63,43	2,4	1
7		7	146,8		1-3	80,64	2,4	1
8		8	120,2		1-3	85,96	2,4	1
9		9	108,13		1-3	88,374	2,4	1
10		10	208,75		1-3	69,12	2,4	1
11		11	120,2		1-3	86	2,4	1
12		12	180		1-3	74	2,4	1
13		13	272,1		1-3	62,79	2,4	1
14		14	180		1-3	74	2,4	1
15		15	179,9		1-3	74,02	2,4	1
16		16	179,9		1-3	74,02	2,4	1
17		17	179,9		1-3	74,02	2,4	1
18		18	179,9		1-3	74,02	2,4	1
19		19	179,9		1-3	74,02	2,4	1
20		20	179,9		1-3	74,02	2,4	1
21		21	179,9		1-3	74,02	2,4	1
22		22	179,9		1-3	74,02	2,4	1
23		23	179,9		1-3	74,02	2,4	1
24		24	179,9		1-3	74,02	2,4	1
25		25	231,8		1-3	66,82	2,4	1
TỔNG CỘNG			4.677,48					25