


**BẢN VẼ VỊ TRÍ, RANH GIỚI, DIỆN TÍCH CÔNG TRÌNH, DỰ ÁN:
ĐƯỜNG TỪ QUỐC LỘ 40B HUYỆN TU MƠ RÔNG ĐI THÔN 8,
XÃ ĐẮK PXI, HUYỆN ĐẮK HÀ (ĐOẠN QUA ĐỊA PHẬN HUYỆN ĐẮK TÔ)
ĐỊA ĐIỂM: XÃ VĂN LEM**

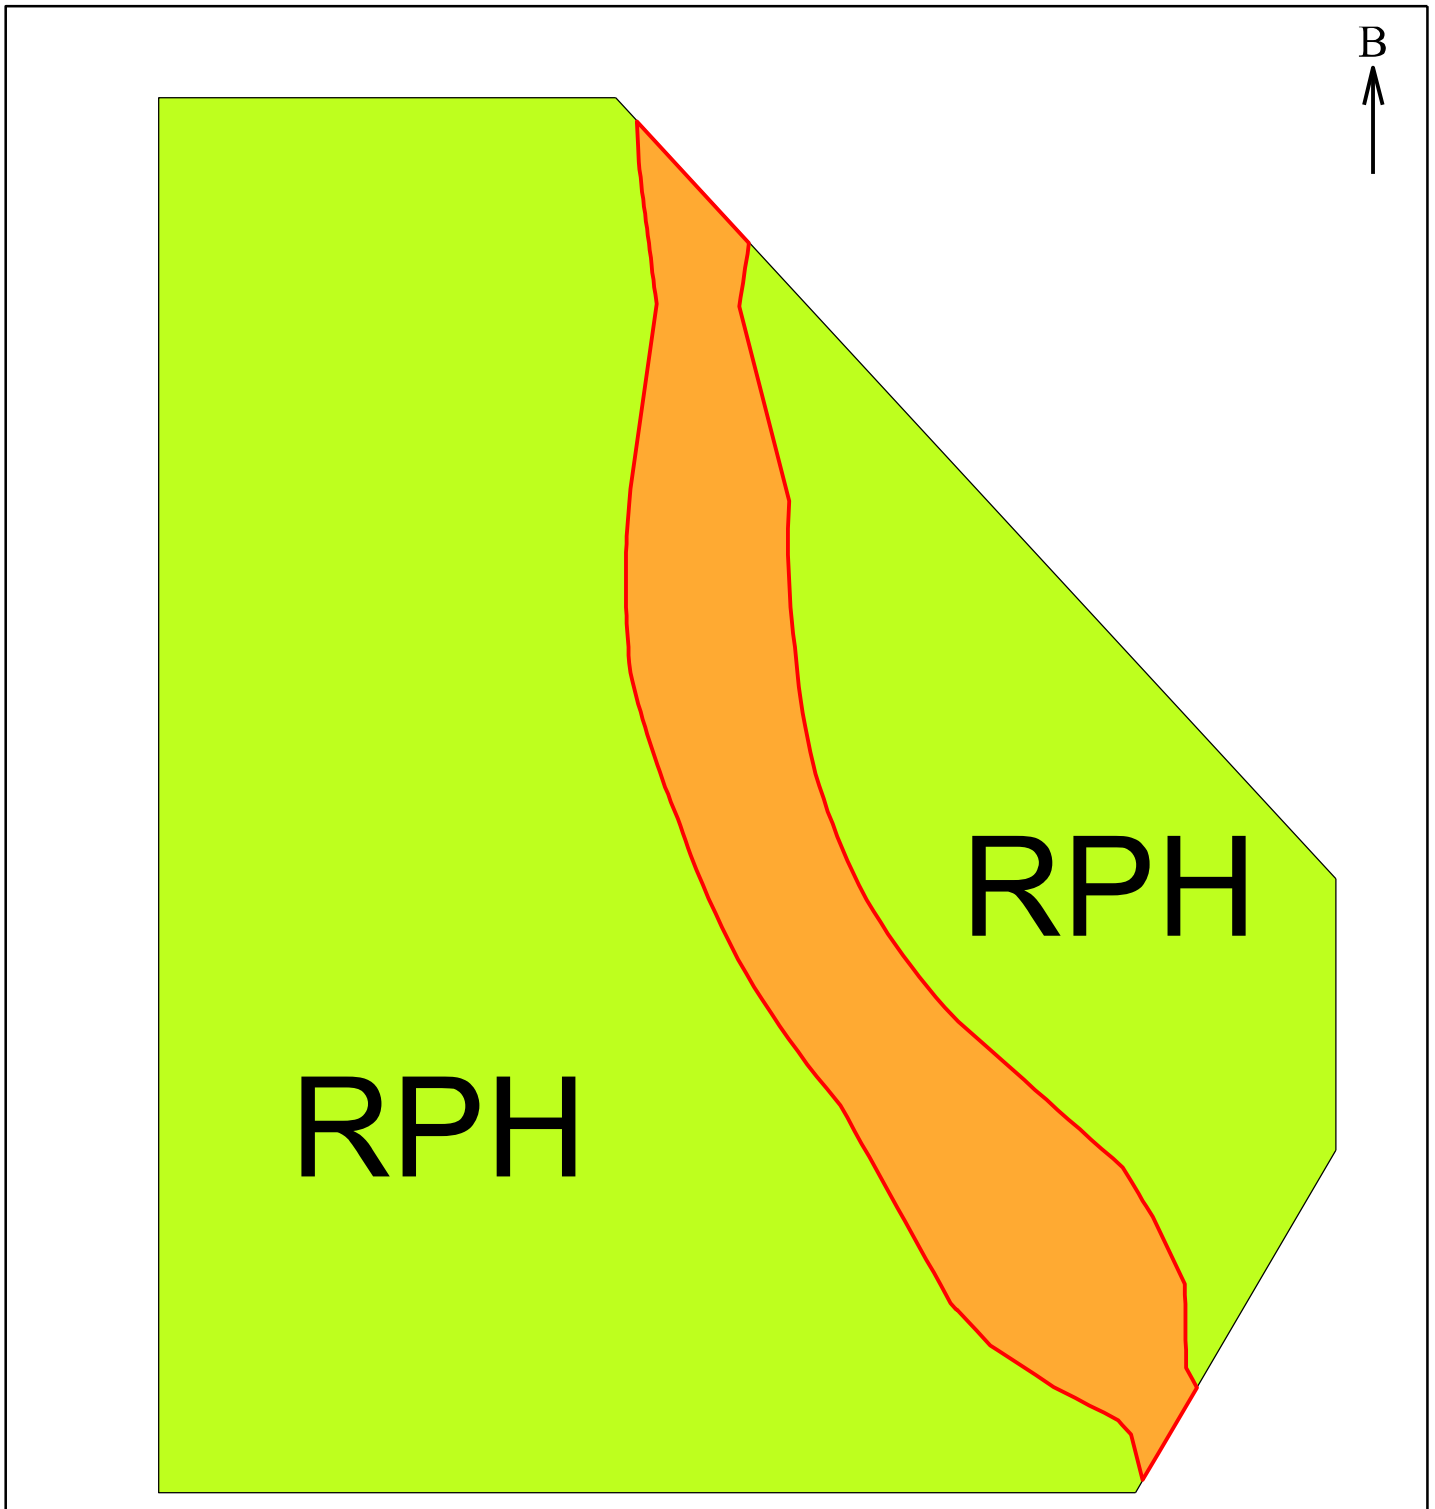

- Bản đồ hiện trạng sử dụng đất xã Văn Lem, tỷ lệ 1/10.000
- Diện tích công trình: 0,39 ha
- Loại đất quy hoạch sử dụng: Đất giao thông (DGT)