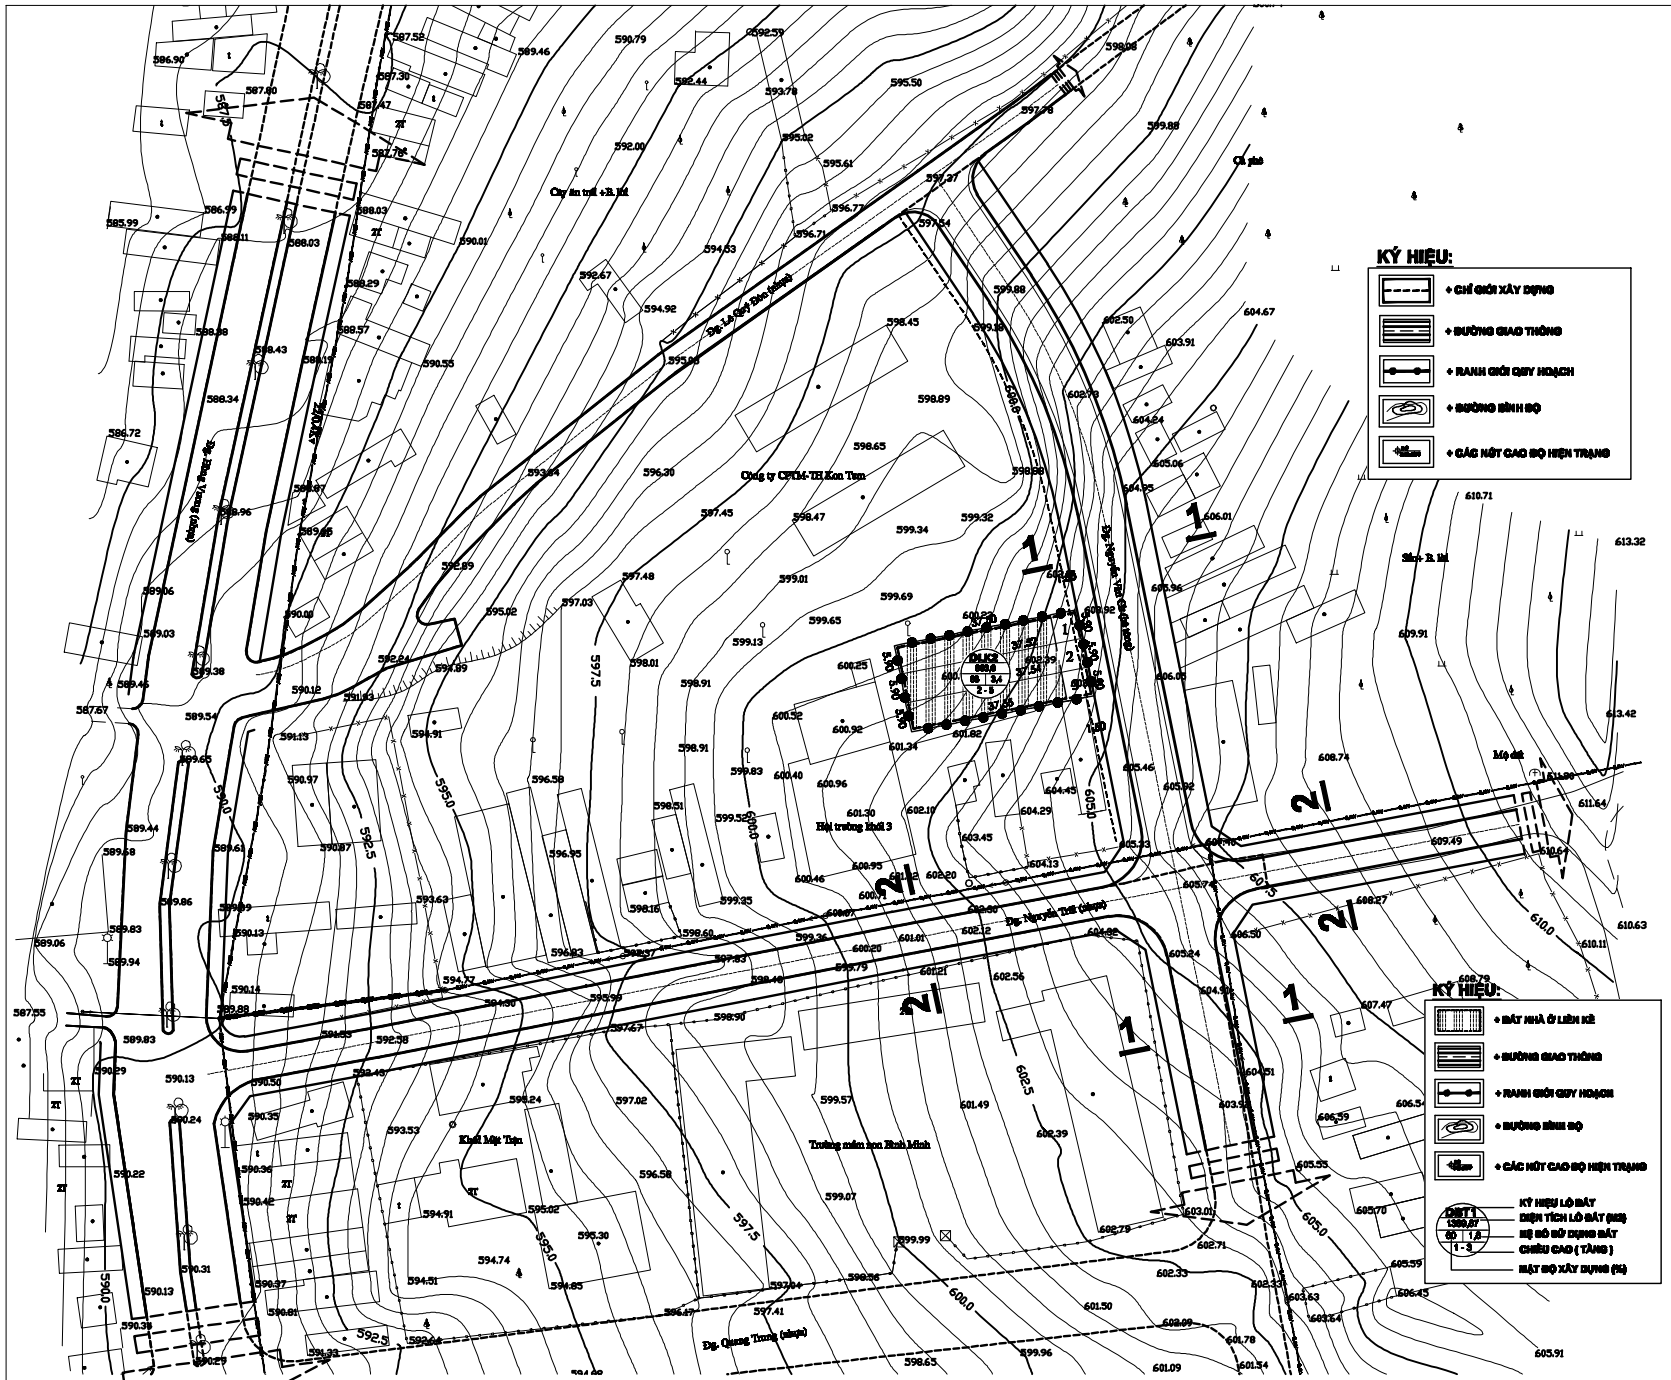
KÝ HIỆU:
+ CHỈ GIỚI XÂY DỰNG
+ ĐƯỜNG GIAO THÔNG
+ RANH GIỚI QUY HOẠCH
+ ĐƯỜNG BÌNH ĐỘ
+ CÁC NÚT CAO ĐỘ HIỆN TRẠNG
KÝ HIỆU:
+ ĐẤT NHÀ Ở LIÊN KỀ
+ ĐƯỜNG GIAO THÔNG
+ RANH GIỚI QUY HOẠCH
+ ĐƯỜNG BÌNH ĐỘ
+ CÁC NÚT CAO ĐỘ HIỆN TRẠNG
KÝ HIỆU LÔ ĐẤT
DIỆN TÍCH LÔ ĐẤT (m2)
HỆ SỐ SỬ DỤNG ĐẤT
CHIỀU CAO (TẦNG)
MẬT ĐỘ XÂY DỰNG (%)
Khối Mặt Trận
Mộ đất
Đg. Nguyễn Trãi (mới)
Đg. Quang Trung (mới)
Đg. Lê Quý Đôn (mới)
