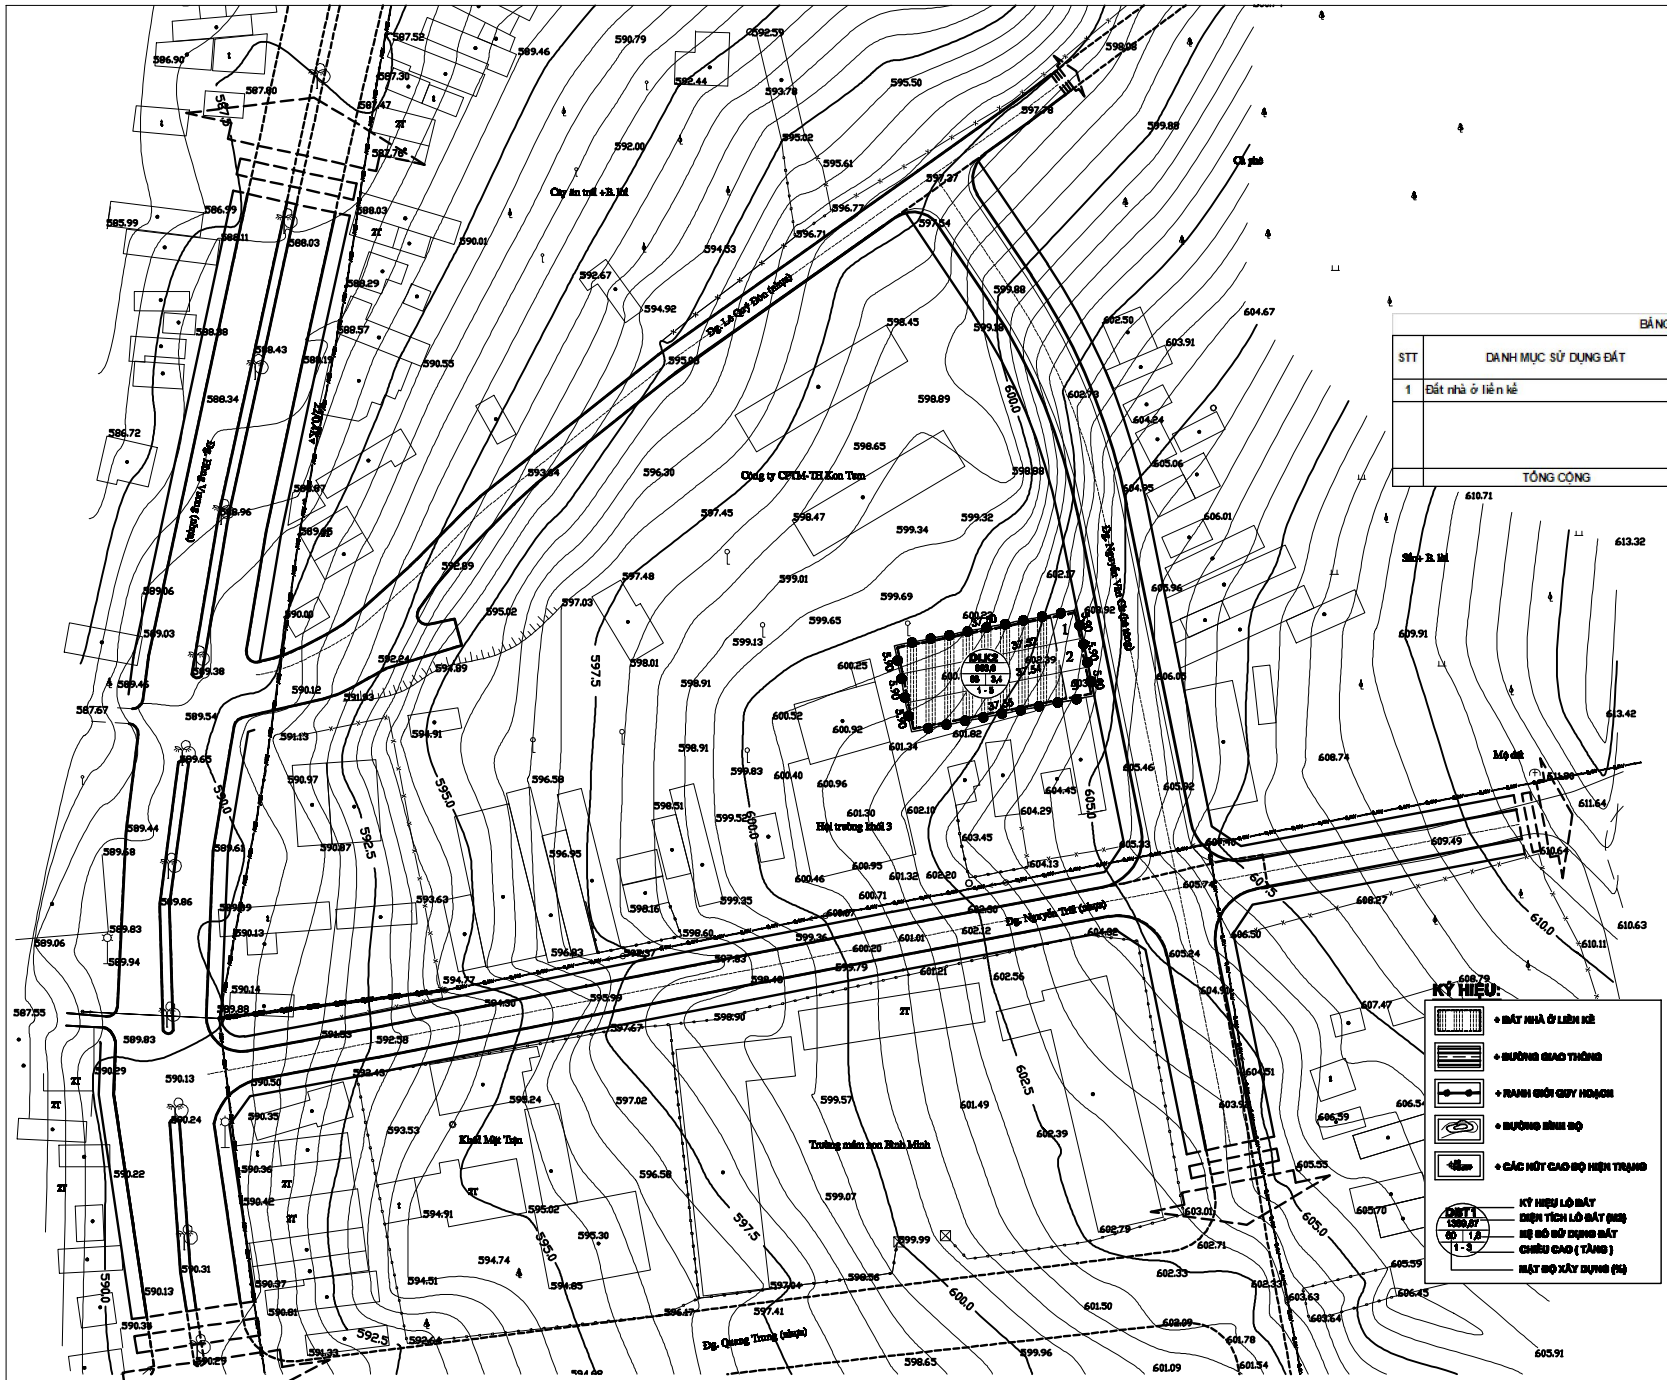

TỔNG MẶT BẰNG SỬ DỤNG ĐẤT

BẢNG CHỈ TIÊU SỬ DỤNG ĐẤT

STT	DANH MỤC SỬ DỤNG ĐẤT	KÝ HIỆU	DIỆN TÍCH (M2)	TỶ LỆ (%)	CHIỀU CAO (TẦNG)	MĐXD (%)	HS SD ĐẤT (LẦN)
1	Đất nhà ở liền kề	DLK2	663,6	100,00	1 - 5	68-68	3,4-3,4
		Lô 1	221,2	33,33	1 - 5	68	3,4
		Lô 2	221,2	33,33	1 - 5	68	3,4
		Lô 3	221,2	33,33	1 - 5	68	3,4
	TỔNG CỘNG		663,60	100,00			

CƠ QUAN PHÊ DUYỆT :
ỦY BAN NHÂN DÂN HUYỆN ĐĂK TÔ
KÈM THEO QUYẾT ĐỊNH SỐ.....NGÀY.....THÁNG.....NĂM .....

CƠ QUAN THẨM ĐỊNH :
HỘI ĐỒNG THẨM ĐỊNH QUY HOẠCH HUYỆN ĐĂK TÔ
KÈM THEO BÁO CÁO THẨM ĐỊNH SỐ.....NGÀY.....THÁNG.....NĂM .....

CƠ QUAN THỎA THUẬN:
SỞ XÂY DỰNG TỈNH KON TUM
KÈM THEO VĂN BẢN SỐ.....NGÀY.....THÁNG.....NĂM .....

CHỦ ĐẦU TƯ:
PHÒNG KINH TẾ - HẠ TẦNG HUYỆN ĐĂK TÔ
KÈM THEO TỜ TRÌNH SỐ.....NGÀY.....THÁNG.....NĂM .....

ĐỒ ÁN: QUY HOẠCH CHI TIẾT RÚT GỌN (TỶ LỆ 1/500)
KHU VỰC PHÍA ĐÔNG HỘI TRƯỜNG KHỐI 3
THỊ TRẤN ĐĂK TÔ

TÊN BẢN VẼ
QUY HOẠCH TỔNG MẶT BẰNG SỬ DỤNG ĐẤT

BẢN VẼ: GH-05	KHỔ: A3	TỶ LỆ:	NGÀY: __/__/2024
THỂ HIỆN	KTS - ĐẶNG VĂN TIẾN		
THIẾT KẾ	KTS - ĐẶNG VĂN TIẾN		
TRƯỞNG PHÒNG	KTS - ĐẶNG VĂN TIẾN		
G.Đ. KỸ THUẬT	KTS - NGUYỄN PHONG VŨ		
CHỦ NHIỆM	KTS - NGUYỄN PHONG VŨ		

GIÁM ĐỐC
KTS - NGUYỄN PHONG VŨ

ỦY BAN NHÂN DÂN TỈNH KON TUM
CÔNG TY TNHH ĐỒNG SÁNG KON TUM
ĐỊA CHỈ: 103 - BÙI VĂN NHỊNH - KON TUM. Tel : 0000000000. Fax : 0000000000