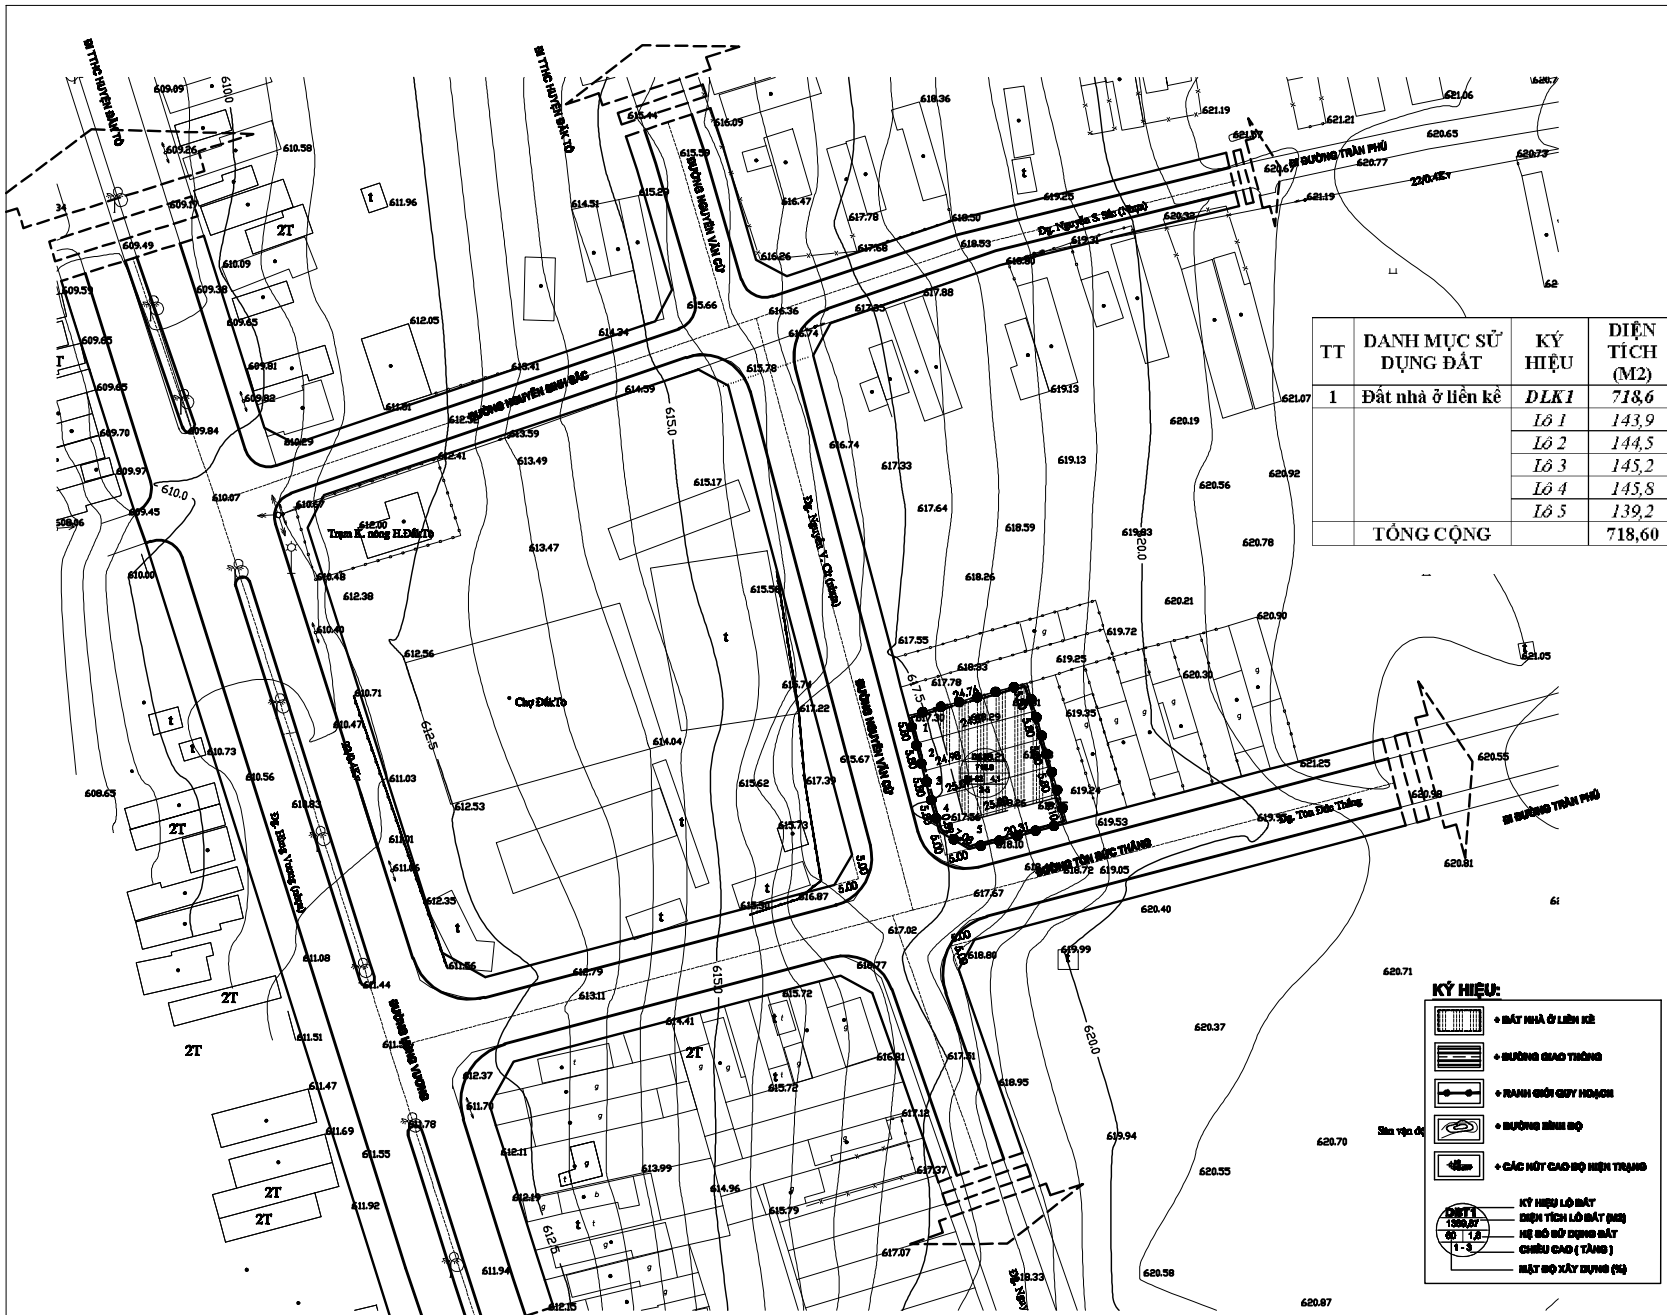

TT	DANH MỤC SỬ DỤNG ĐẤT	KÝ HIỆU	DIỆN TÍCH (M2)	TỶ LỆ (%)	CHIỀU CAO (TẦNG)	MĐXD (%)	HSSD ĐẤT (LẦN)
1	Đất nhà ở liền kề	*DLK1*	*718,6*	*100*	*2 - 5*	*81-82*	*4,1*
		Lô 1	*143,9*	*20,03*	*2 - 5*	*81*	*4,1*
		Lô 2	*144,5*	*20,11*	*2 - 5*	*81*	*4,1*
		Lô 3	*145,2*	*20,21*	*2 - 5*	*81*	*4,1*
		Lô 4	*145,8*	*20,29*	*2 - 5*	*81*	*4,1*
		Lô 5	*139,2*	*19,37*	*2 - 5*	*82*	*4,1*
	TỔNG CỘNG		718,60	100			

TỔNG MẶT BẰNG SỬ DỤNG ĐẤT

CƠ QUAN PHÊ DUYỆT :
ỦY BAN NHÂN DÂN HUYỆN ĐĂK TÔ
KÈM THEO QUYẾT ĐỊNH SỐ.....NGÀY.....THÁNG.....NĂM .....

CƠ QUAN THẨM ĐỊNH :
HỘI ĐỒNG THẨM ĐỊNH QUY HOẠCH HUYỆN ĐĂK TÔ
KÈM THEO BÁO CÁO THẨM ĐỊNH SỐ.....NGÀY.....THÁNG.....NĂM .....

CƠ QUAN THỎA THUẬN:
SỞ XÂY DỰNG TỈNH KON TUM
KÈM THEO VĂN BẢN SỐ.....NGÀY.....THÁNG.....NĂM .....

CHỦ ĐẦU TƯ:
PHÒNG KINH TẾ - HẠ TẦNG HUYỆN ĐĂK TÔ
KÈM THEO TỜ TRÌNH SỐ.....NGÀY.....THÁNG.....NĂM .....

ĐỒ ÁN: QUY HOẠCH CHI TIẾT RÚT GỌN (TỶ LỆ 1/500)
KHU VỰC PHÍA BẮC NÚT GIAO ĐƯỜNG TÔN ĐỨC THẮNG - NGUYỄN VĂN CỪ
KHỐI 6, THỊ TRẤN ĐĂK TÔ

TÊN BẢN VẼ
QUY HOẠCH TỔNG MẶT BẰNG SỬ DỤNG ĐẤT

BẢN VẼ SỐ: 01	KHỔ: A3	TỶ LỆ:	NGÀY: __/__/2024
THẨM ĐỊNH	KTS - ĐẶNG VĂN TIẾN		
THIẾT KẾ	KTS - ĐẶNG VĂN TIẾN		
TRƯỞNG PHÒNG	KTS - ĐẶNG VĂN TIẾN		
G.Đ. KỸ THUẬT	KTS - NGUYỄN PHONG VŨ		
CHỦ NHIỆM	KTS - NGUYỄN PHONG VŨ		

GIÁM ĐỐC
KTS - NGUYỄN PHONG VŨ

ỦY BAN NHÂN DÂN TỈNH KON TUM
CÔNG TY TNHH ĐỒNG SÁNG KON TUM
ĐỊA CHỈ: 103 - BÙI VĂN NHỊNH - KON TUM. Tel : 0000000000. Fax : 0000000000