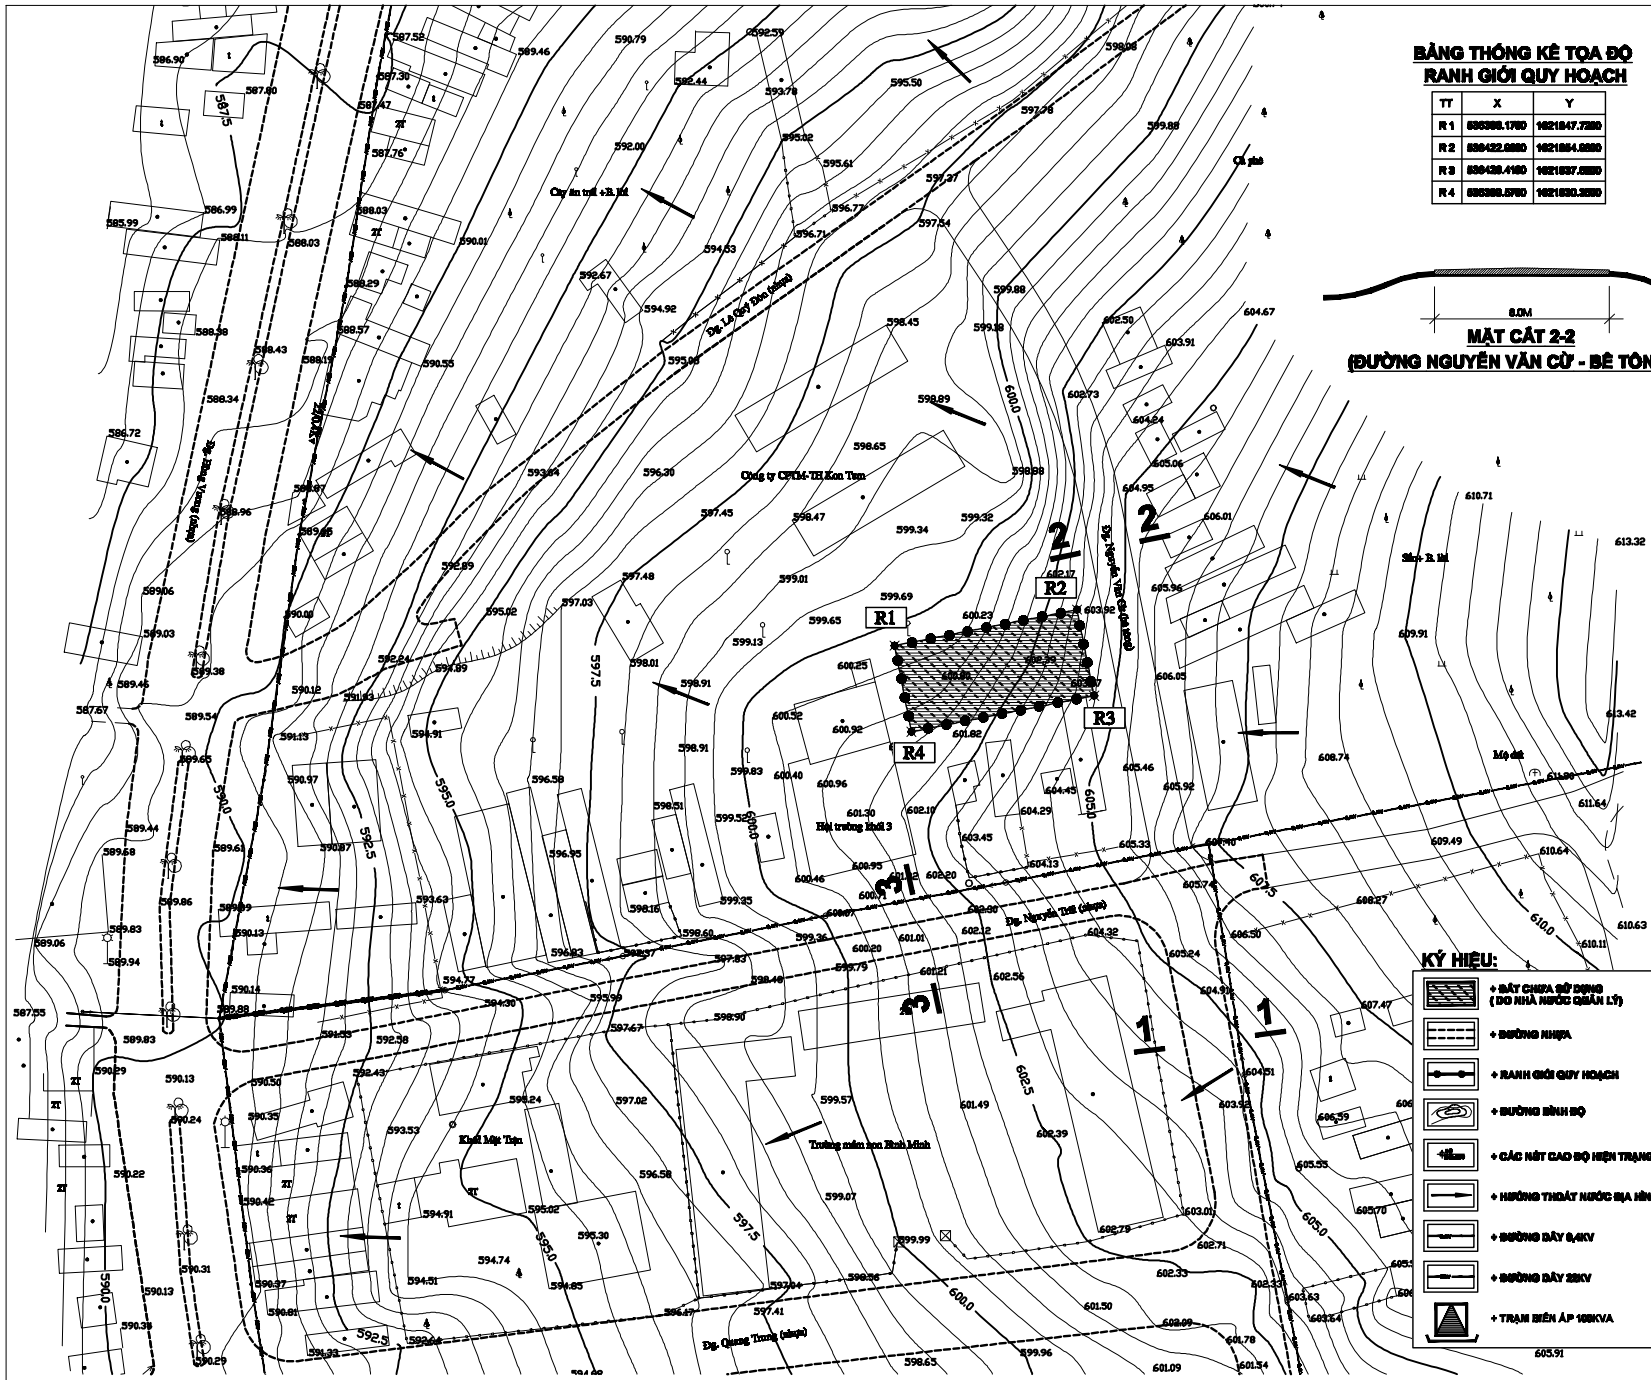


## BẢNG THỐNG KÊ TỌA ĐỘ RANH GIỚI QUY HOẠCH

| TT | X | Y |
|---|---|---|
| R 1 | 595388.1760 | 1621847.7280 |
| R 2 | 595432.0880 | 1621854.0880 |
| R 3 | 595438.4160 | 1621837.5280 |
| R 4 | 595388.5760 | 1621830.2880 |

MẶT CẮT 2-2
(ĐƯỜNG NGUYỄN VĂN CỪ - BÊ TÔNG)

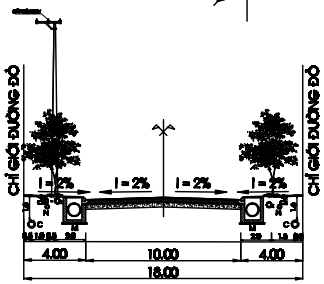


MẶT CẮT 1-1
(ĐƯỜNG NGUYỄN VĂN CỪ - NHỰA)

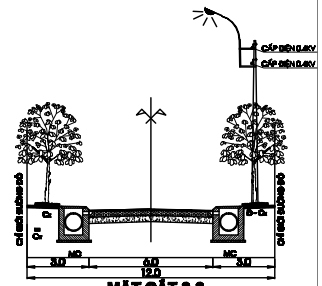


MẶT CẮT 3-3
(ĐƯỜNG NGUYỄN TRÃI - NHỰA)

CƠ QUAN PHÊ DUYỆT :
ỦY BAN NHÂN DÂN HUYỆN ĐĂK TÔ
KÈM THEO QUYẾT ĐỊNH SỐ.....NGÀY.....THÁNG.....NĂM.....

CƠ QUAN THẨM ĐỊNH :
HỘI ĐỒNG THẨM ĐỊNH QUY HOẠCH HUYỆN ĐĂK TÔ
KÈM THEO BÁO CÁO THẨM ĐỊNH SỐ.....NGÀY.....THÁNG.....NĂM.....

CƠ QUAN THỎA THUẬN:
SỞ XÂY DỰNG TỈNH KON TUM
KÈM THEO VĂN BẢN SỐ.....NGÀY.....THÁNG.....NĂM.....

CHỦ ĐẦU TƯ:
PHÒNG KINH TẾ - HẠ TẦNG HUYỆN ĐĂK TÔ
KÈM THEO TỜ TRÌNH SỐ.....NGÀY.....THÁNG.....NĂM.....

ĐỒ ÁN: QUY HOẠCH CHI TIẾT RÚT GỌN (TỶ LỆ 1/500)
KHU VỰC PHÍA ĐÔNG HỘI TRƯỜNG KHỐI 3
THỊ TRẤN ĐĂK TÔ

TÊN BẢN VẼ
BẢN ĐỒ ĐÁNH GIÁ HIỆN TRẠNG TỔNG HỢP

| BẢN VẼ GH-02 | KHỔ: A3 | TỶ LỆ: | NGÀY: __/__/2024 |
|---|---|---|---|
| THẨM ĐỊNH | KTS - ĐẶNG VĂN TIẾN | | |
| THIẾT KẾ | KTS - ĐẶNG VĂN TIẾN | | |
| TRƯỞNG PHÒNG | KTS - ĐẶNG VĂN TIẾN | | |
| G.Đ. KỸ THUẬT | KTS - NGUYỄN PHONG VŨ | | |
| CHỦ NHIỆM | KTS - NGUYỄN PHONG VŨ | | |

GIÁM ĐỐC
KTS - NGUYỄN PHONG VŨ

ỦY BAN NHÂN DÂN TỈNH KON TUM
CÔNG TY TNHH ĐỒNG SÁNG KON TUM
ĐỊA CHỈ: 103 - BÙI VĂN NHỊNH - KON TUM. Tel : 0600000000. Fax : 0600000000

# BẢN ĐỒ HIỆN TRẠNG TỔNG HỢP

HIỆN TRẠNG TOÀN BỘ KHU ĐẤT (DIỆN TÍCH 663,6M2) LÀ ĐẤT TRỐNG CHƯA SỬ DỤNG DO UBND THỊ TRẤN QUẢN LÝ